

FICHE DE RENSEIGNEMENT  
DOSSIER DE CANDIDATURE POUR L'ACQUISITION D'UN TERRAIN A BATIR  
LOTISSEMENT « Les Narcisses » à ORLU

(Document à compléter et retourner par mail à [mairie-orlu@wanadoo.fr](mailto:mairie-orlu@wanadoo.fr) )

Nom : ..... Prénom : .....

Adresse actuelle : .....

Mail : ..... Tél. : .....

Composition familiale :

☐ Célibataire ☐ Marié / pacsé(e) / en couple

Enfant(s) : ☐ Oui ☐ Non si oui, âges .....

Logement permanent actuel :

☐ Logé gratuitement ☐ En location ☐ Propriétaire

Où ? Commune : ..... Département : .....

N° du lot envisagé pour l'achat : .....

Projet de construction envisagée :

☐ Plain-pied / RDC ☐ R+1

☐ Traditionnelle ☐ Structure bois Surface approximative en m2 : .....

Autres renseignements :

☐ Achat à titre personnel et non en tant qu'entrepreneur / promoteur / marchand de biens

Résidence principale à usage d'habitation : OUI ☐ NON ☐

Possède de la famille sur ORLU : OUI ☐ NON ☐

Primo accédant : OUI ☐ NON ☐


Situation professionnelle :

Lieu d'activité

Autre :

.....  
.....  
.....

Date et Signature :

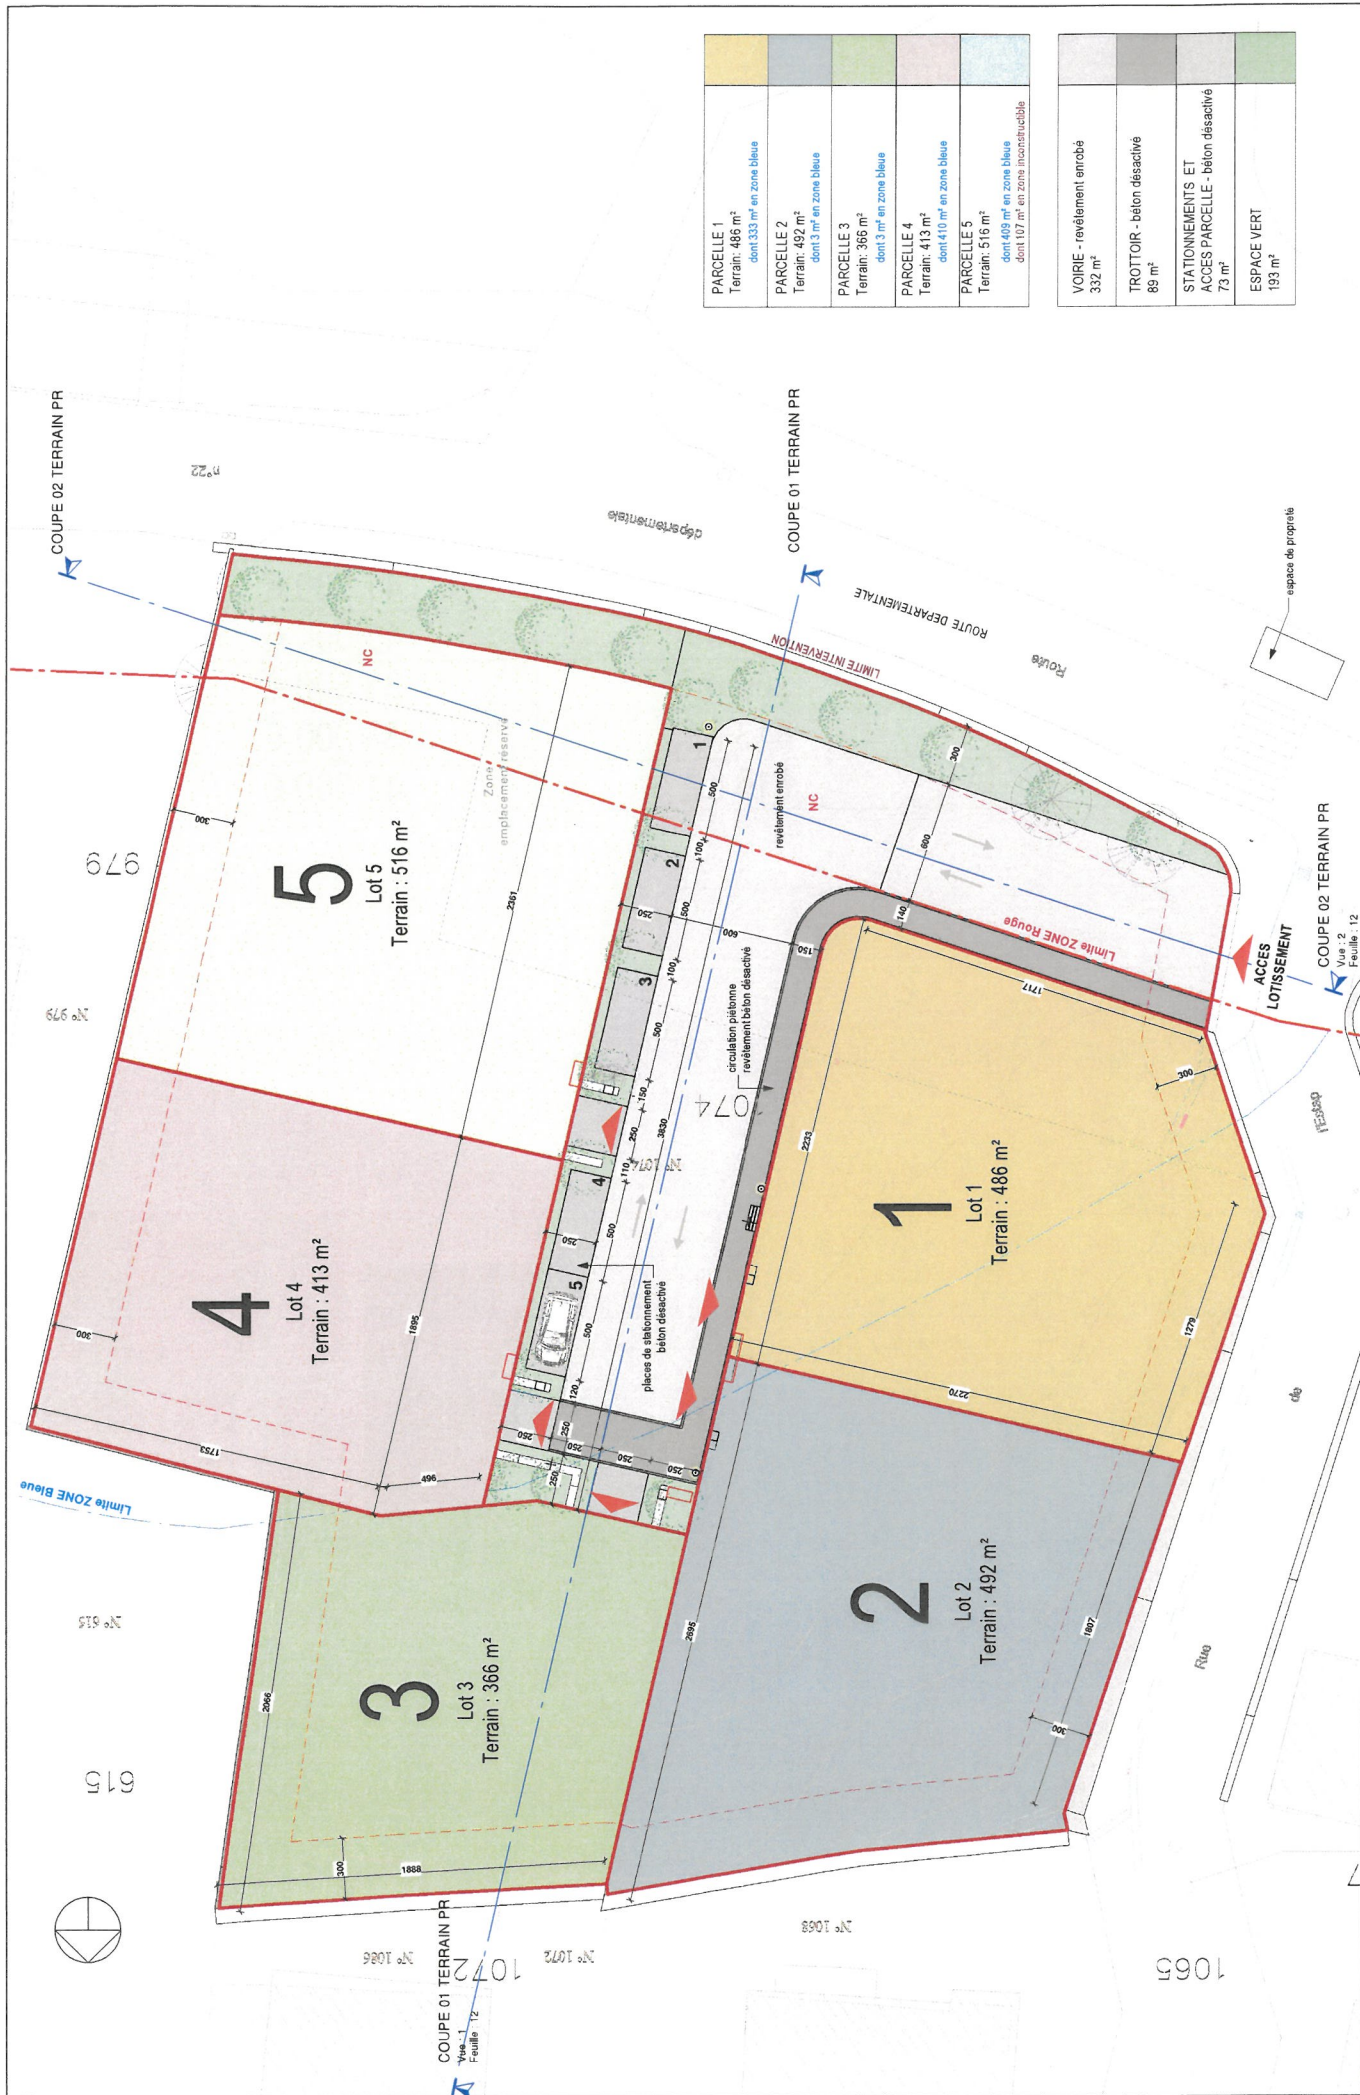

|                                                            |                                                          |                                                          |                                                            |                                                                                                   |
|------------------------------------------------------------|----------------------------------------------------------|----------------------------------------------------------|------------------------------------------------------------|---------------------------------------------------------------------------------------------------|
| PARCELLE 1<br>Terrain: 486 m²<br>dont 333 m² en zone bleue | PARCELLE 2<br>Terrain: 492 m²<br>dont 3 m² en zone bleue | PARCELLE 3<br>Terrain: 366 m²<br>dont 3 m² en zone bleue | PARCELLE 4<br>Terrain: 413 m²<br>dont 410 m² en zone bleue | PARCELLE 5<br>Terrain: 516 m²<br>dont 409 m² en zone bleue<br>dont 107 m² en zone inconstructible |
|------------------------------------------------------------|----------------------------------------------------------|----------------------------------------------------------|------------------------------------------------------------|---------------------------------------------------------------------------------------------------|

|                                      |                                     |                                                                |                       |
|--------------------------------------|-------------------------------------|----------------------------------------------------------------|-----------------------|
| VOIRIE - revêtement enrobé<br>332 m² | TROTTOIR - béton désactivé<br>89 m² | STATIONNEMENTS ET<br>ACCES PARCELLE - béton désactivé<br>73 m² | ESPACE VERT<br>193 m² |
|--------------------------------------|-------------------------------------|----------------------------------------------------------------|-----------------------|

|   |                                                   |
|---|---------------------------------------------------|
| PERMIS D'AMENAGER                                                                                                   |                                                   |
| Ech: 1 : 250   | 16/02/2022 09                                     |
| SEP BENAZET - PINZIO                                                                                                |                                                   |
| PARCELLAIRE   |                                                   |
| PROJET D'AMENAGEMENT D'UN LOTISSEMENT - 5 lots                                                                      |                                                   |
| SCP BENAZET PINZIO                                                                                                  | COMMUNE DE ORLU                                   |
| ROUTE DU COL DU PORT 09400 REDELHAC<br>TELEPHONE 06 81 06 87 50 FAX 06 81 06 14 19<br>architectes@benazet-pinzio.fr | PROPRIETE COMMUNE DE ORLU<br>L'Estap - 09110 ORLU |
| L'AMENAGEMENT DU LOTISSEMENT EST SOUS LE REGIME DE LA LOI N° 70-608 DU 17 JUILLET 1970 (LOTISSEMENT DE 5 LOTS)      |                                                   |

## LOTISSEMENT « Les Narcisses » à ORLU

5 lots de 33 000 € à 45 000 €

Renseignements à la mairie : 05.61.64.21.70

[mairie-orlu@wanadoo.fr](mailto:mairie-orlu@wanadoo.fr)

|       |                    |          |
|-------|--------------------|----------|
| Lot 1 | 486 m <sup>2</sup> | 41 500 € |
| Lot 2 | 492 m <sup>2</sup> | 45 000 € |
| Lot 3 | 366 m <sup>2</sup> | 33 500 € |
| Lot 4 | 413 m <sup>2</sup> | 33 000 € |
| Lot 5 | 516 m <sup>2</sup> | 41 000 € |